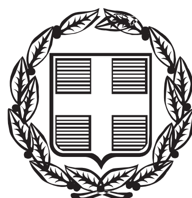


ΕΦΗΜΕΡΙΣ ΤΗΣ ΚΥΒΕΡΝΗΣΕΩΣ
ΤΗΣ ΕΛΛΗΝΙΚΗΣ ΔΗΜΟΚΡΑΤΙΑΣ

ΤΕΥΧΟΣ ΤΕΤΑΡΤΟ **Αρ. Φύλλου 48**

20 Φεβρουαρίου 2014

ΠΕΡΙΕΧΟΜΕΝΑ

ΑΠΟΦΑΣΕΙΣ

ΑΠΟΦΑΣΕΙΣ

Αριθμ. οικ. 247/223 (1)

Επικύρωση οριογραμμών τμήματος του υδατορέματος Γεροποτάμου στην περιοχή Σαραντάδων του Δ. Γόρτυνας ΠΕ Ηρακλείου, Περιφέρειας Κρήτης.

Ο ΓΕΝΙΚΟΣ ΓΡΑΜΜΑΤΕΑΣ
ΑΠΟΚΕΝΤΡΩΜΕΝΗΣ ΔΙΟΙΚΗΣΗΣ ΚΡΗΤΗΣ

Έχοντας υπόψη:

1. Το Ν. 2853/16.7.1922 «περί υδραυλικών εν γένει έργων και αστυνομεύσεων των δημόσιων υδάτων» (ΦΕΚ 116/Α΄), όπως αυτές τροποποιήθηκαν με τις αντίστοιχες του Ν.Δ. 10/29.12.1923 και κωδικοποιήθηκαν από τις διατάξεις του Π.Δ. 18/21.3.1924 (ΦΕΚ61/Α΄).

2. Τις διατάξεις του άρθρου 10 του Ν. 3044/2002 για την άσκηση αρμοδιοτήτων του Πολεοδομικού Σχεδιασμού.

3. Τις διατάξεις του άρθρου 5 του Ν. 3010/2002 (ΦΕΚ 91/Α) εναρμόνιση του Ν. 1650/1986 με τις υπ' αριθμ. 97/11 ΕΕ και 96/61 ΕΕ οδηγίες «Διαδικασία οριοθέτησης και ρύθμισης θεμάτων για τα υδατορέματα και άλλες διατάξεις».

4. Τις διατάξεις του Ν. 1337/83 περί επεκτάσεως των πολεοδομικών σχεδίων κ.λπ.

5. Την υπ' αριθμ. 3046/304/3.2.1989 απόφαση του Αναπληρωτή Υπουργού Περιβάλλοντος, Χωροταξίας και Δημοσίων έργων «Κτιριοδομικός Κανονισμός και ειδικότερα τις διατάξεις του άρθρου 6 αυτού, σχετικά με τη δόμηση κοντά στα ρέματα», όπως ισχύει σήμερα.

6. Την υπ' αριθμ. 33/1998 εγκύκλιο του Υ.ΠΕ.ΧΩ.Δ.Ε. «Αστυνόμευση ρεμάτων και συντήρηση αντιπλ/κών έργων».

7. Τις διατάξεις του άρθρου 66 του Ν. 1622/1986 (περί Τοπικής Αυτοδιοίκησης, Περιφερειακής Ανάπτυξης και Δημοκρατικού Προγραμματισμού) όπως αντικαταστάθηκε με τις διατάξεις της παρ. 5 του άρθρου 33 του Ν. 1832/1989.

8. Το Ν. 3852/2010 «Νέα Αρχιτεκτονική της Διοίκησης και της Αποκεντρωμένης Διοίκησης - Πρόγραμμα Καλλικράτης» και ειδικότερα την παραγρ. 20 του άρθρου 280 του νόμου αυτού.

9. Το άρθρο 22 του Π.Δ. 136/27.12.2010 «Οργανισμός της Αποκεντρωμένης Διοίκησης Κρήτης».

10. Τη μελέτη για τον καθορισμό των προτεινόμενων οριογραμμών τμήματος του υδατορέματος Γεροποτάμου στην περιοχή Σαραντάδων του Δ. Γόρτυνας ΠΕ Ηρακλείου, Περιφέρειας Κρήτης που συντάχθηκε από τον Σχινά Ιωάννη Αγρονόμο Τοπογράφο Μηχανικό και η οποία ελέγχθηκε και θεωρήθηκε από τη Διεύθυνση Τεχνικών Έργων Περιφερειακής Ενότητας Ηρακλείου.

11. Την υπ' αριθμ. 123/2013 απόφαση του Δημοτικού Συμβουλίου του Δήμου Γόρτυνας, με την οποία το Δημοτικό Συμβούλιο γνωμοδοτεί θετικά επί της πρότασης της Δ/νσης Τεχνικών Έργων ΠΕ Ηρακλείου, περί καθορισμού των οριογραμμών τμήματος του υδατορέματος Γεροποτάμου στην περιοχή Σαραντάδων του Δ. Γόρτυνας ΠΕ Ηρακλείου.

12. Το με αρ. πρωτ. 52360/19240/06-06-2013 3 έγγραφο της Δ/νσης Τεχνικών Έργων ΓΙΕ Ηρακλείου, με το οποίο μας διαβιβάστηκε αρμοδίως η θεωρημένη μελέτη οριοθέτησης του υπόψη τμήματος του Γεροποτάμου προκειμένου να προβούμε στην επικύρωση των οριογραμμών.

13. Το με αρ. πρωτ. οικ. 118521/44488/28-11-2013 έγγραφο της Δ/νσης Τεχνικών Έργων ΠΕ Ηρακλείου, με συνημμένα τα σχέδια της μελέτης οριοθέτησης του υπόψη τμήματος του Γεροποτάμου όπως διορθώθηκαν σύμφωνα με τις υποδείξεις της υπηρεσίας μας και θεωρήθηκαν αρμοδίως, αποφασίζουμε:

Την επικύρωση των οριογραμμών τμήματος του υδατορέματος Γεροποτάμου στην περιοχή Σαραντάδων του Δ. Γόρτυνας ΠΕ Ηρακλείου, Περιφέρειας Κρήτης, όπως αυτές ορίζονται στα τοπογραφικά διαγράμματα οριο-

θέτησης του Αγρονόμου Τοπογράφου Μηχανικού Σχινά Ιωάννη, που συντάχθηκαν σύμφωνα με την υδραυλική μελέτη του ιδίου, και ελέχθησαν και θεωρήθηκαν από την Διεύθυνση Τεχνικών Έργων, Περιφερειακής Ενότητας Ηρακλείου.


Οι οριογραμμές του παραπάνω τμήματος του υδατορέματος Γεροποτάμου καθορίζονται από τις συντεταγμένες των κορυφών της πολυγωνικής γραμμής που ορίζεται από τα σημεία 1, 2, 3,....,22, 23 των οποίων οι συντεταγμένες είναι εξαρτημένες στο γεωδαιτικό σύστημα ΕΓΣΑ 87, αναγράφονται στο υπόμνημα των διαγραμμάτων αυτών, σημειώνονται με φούξια χρώμα και αποτυπώνονται επί του τοπογραφικού 1:500 που συνοδεύει τη μελέτη και αποτελεί αναπόσπαστο μέρος της απόφασης αυτής.


Η ισχύς της απόφασης αυτής αρχίζει από την δημοσίευσή της στην Εφημερίδα της Κυβερνήσεως.

Η απόφαση αυτή με τη συνημμένη Οριζοντιογραφία να δημοσιευθεί στην Εφημερίδα της Κυβερνήσεως.


Ηράκλειο, 31 Ιανουαρίου 2014


Ο Γενικός Γραμματέας
Αποκεντρωμένης Διοίκησης
ΓΕΩΡΓΙΟΣ ΔΕΙΚΤΑΚΗΣ

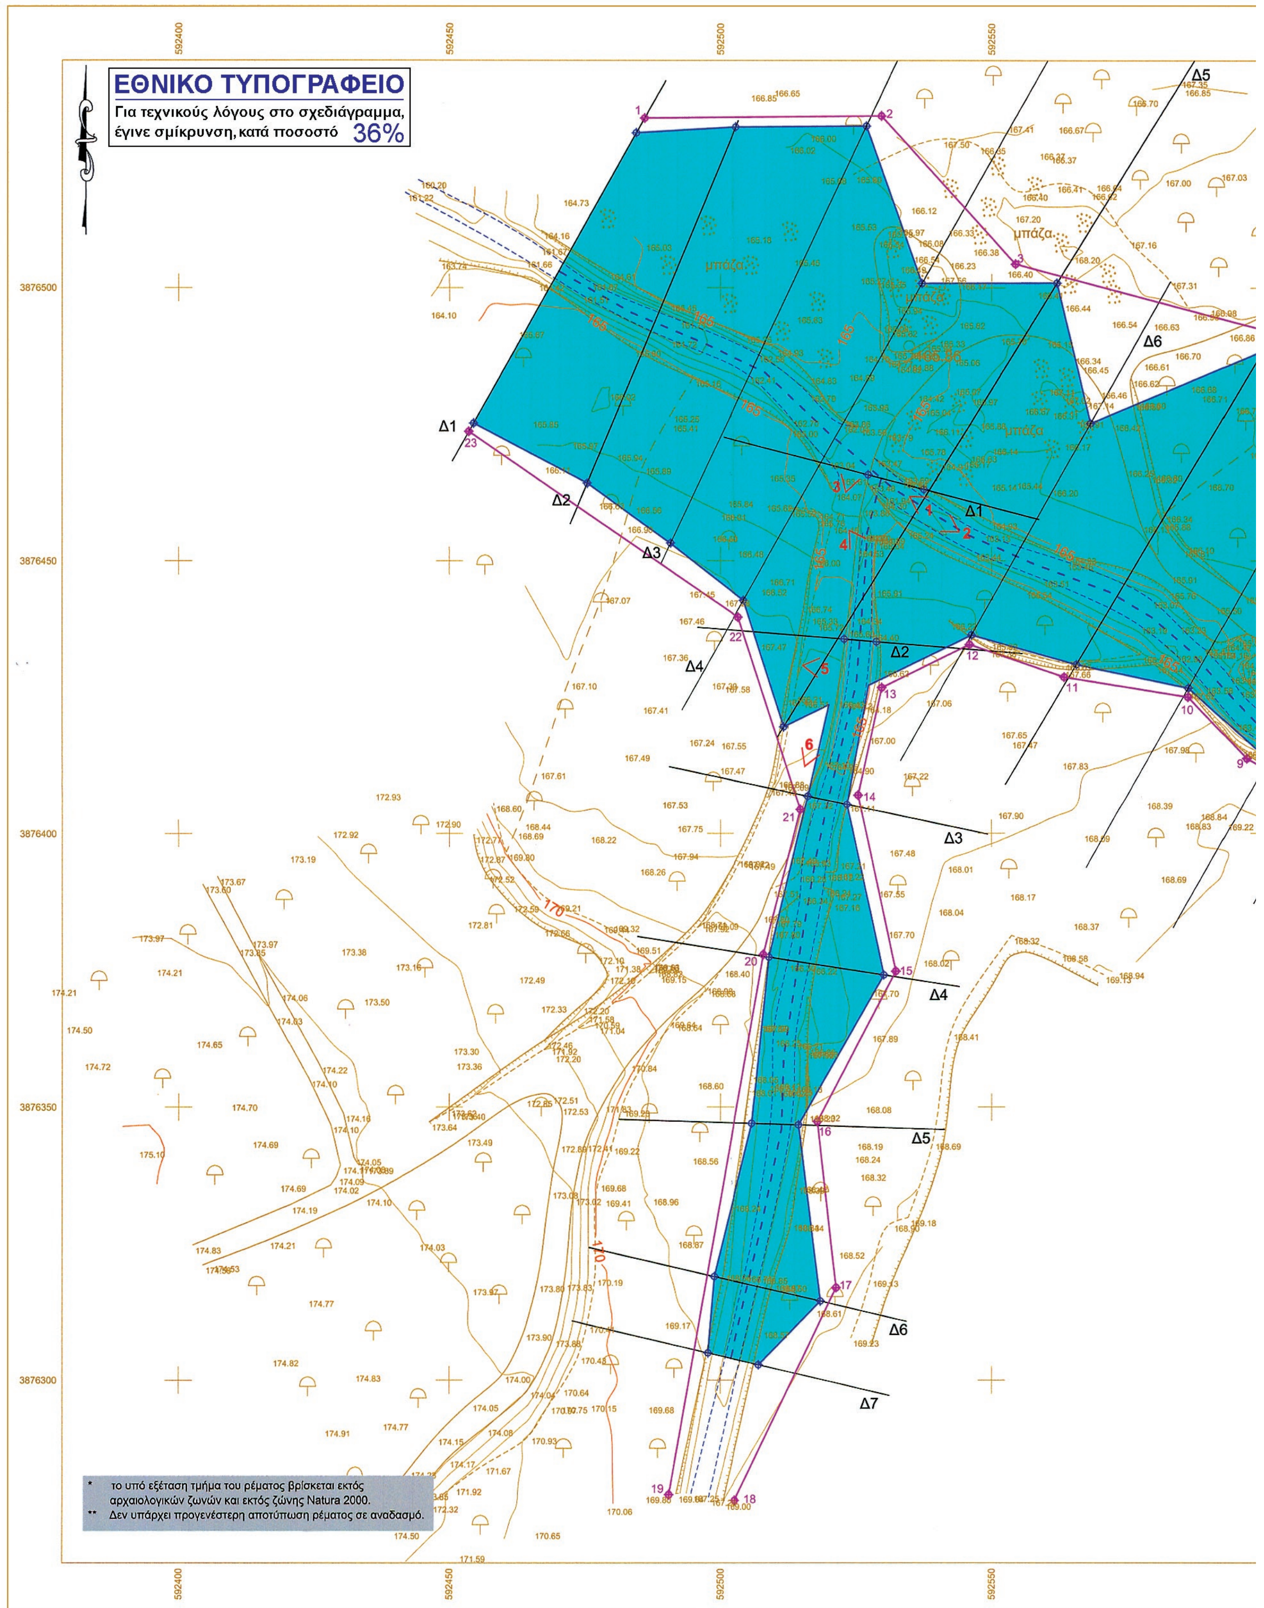
ΕΘΝΙΚΟ ΤΥΠΟΓΡΑΦΕΙΟ
Για τεχνικούς λόγους στο σχεδιάγραμμα,
έγινε σμίκρυνση, κατά ποσοστό 36%
592400
592450
592500
592550
3876500
3876450
3876400
3876350
3876300
μπάζα
Δ1
Δ2
Δ3
Δ4
Δ5
Δ6
Δ7
* το υπό εξέταση τμήμα του ρέματος βρίσκεται εκτός αρχαιολογικών ζωνών και εκτός ζώνης Natura 2000.
** Δεν υπάρχει προγενέστερη αποτύπωση ρέματος σε αναδασμό.

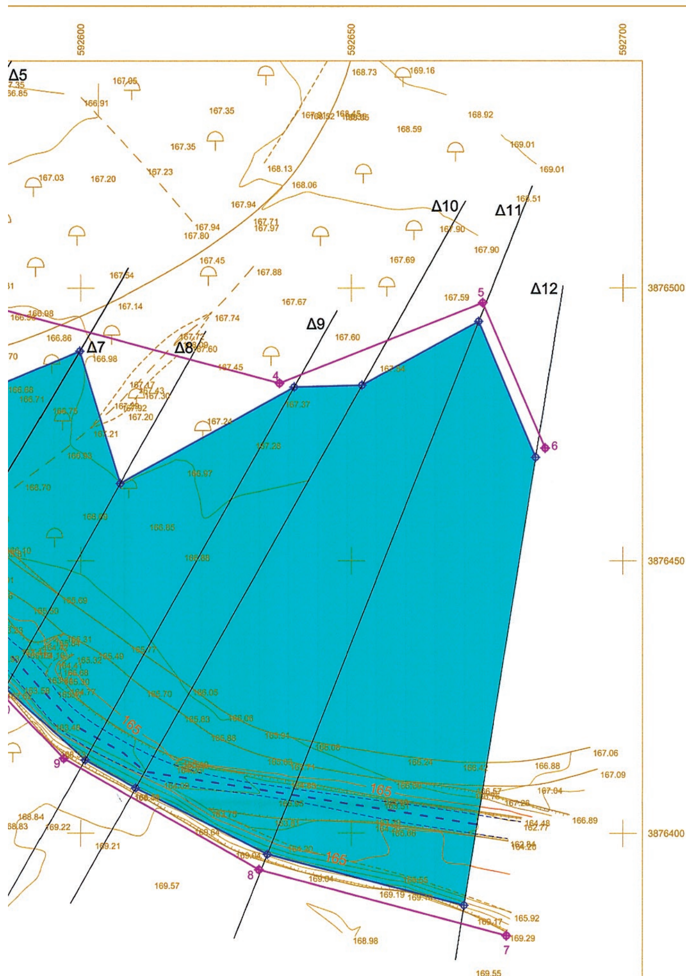

ΣΥΝΤΕΤΑΓΜΕΝΕΣ ΣΗΜΕΙΩΝ ΓΡΑΜΜΩΝ ΟΡΙΟΘΕΤΗΣΗΣ ΡΕΜΑΤΟΣ						
1	X	=	592486.02	Y	=	3876531.01
2	X	=	592529.72	Y	=	3876531.40
3	X	=	592554.39	Y	=	3876504.33
4	X	=	592636.70	Y	=	3876482.55
5	X	=	592674.22	Y	=	3876497.28
6	X	=	592685.71	Y	=	3876470.63
7	X	=	592678.59	Y	=	3876381.22
8	X	=	592632.92	Y	=	3876393.27
9	X	=	592596.80	Y	=	3876413.83
10	X	=	592586.05	Y	=	3876425.06
11	X	=	592563.36	Y	=	3876428.72
12	X	=	592545.89	Y	=	3876434.71
13	X	=	592529.76	Y	=	3876426.81
14	X	=	592525.43	Y	=	3876407.11
15	X	=	592532.37	Y	=	3876374.89
16	X	=	592517.91	Y	=	3876347.33
17	X	=	592521.37	Y	=	3876316.87
18	X	=	592502.61	Y	=	3876277.97
19	X	=	592490.48	Y	=	3876278.99
20	X	=	592507.95	Y	=	3876377.91
21	X	=	592514.79	Y	=	3876404.39
22	X	=	592503.27	Y	=	3876439.67
23	X	=	592453.53	Y	=	3876473.66

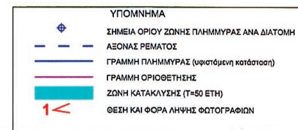

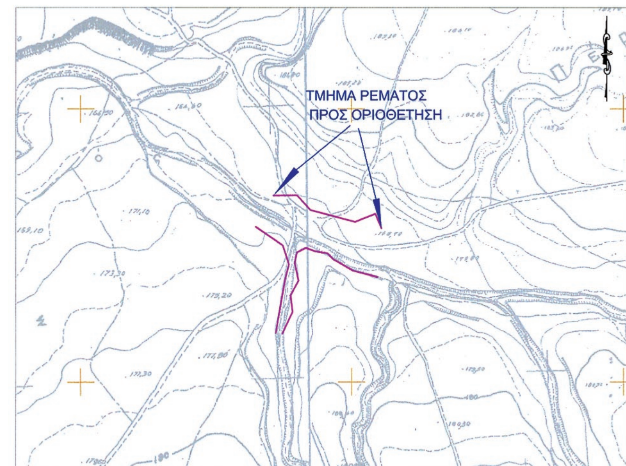

ΕΛΛΗΝΙΚΗ ΔΗΜΟΚΡΑΤΙΑ
ΠΕΡΙΦΕΡΕΙΑ ΚΡΗΤΗΣ
ΠΕΡΙΦΕΡΕΙΑΚΗ ΕΝΟΤΗΤΑ ΗΡΑΚΛΕΙΟΥ
Δ/ΝΣΗ ΤΕΧΝΙΚΩΝ ΕΡΓΩΝ

ΕΡΓΟ: **ΜΕΛΕΤΗ ΓΕΦΥΡΩΝ Α) ΑΓ. ΔΕΚΑ Β) ΣΑΡΑΝΤΑΔΩΝ - ΣΤΑΔΙΟ II: ΓΕΩΜΕΤΡΙΚΟΣ - ΚΑΤΑΣΚΕΥΑΣΤΙΚΟΣ ΣΧΕΔΙΑΣΜΟΣ ΤΟΥ ΕΡΓΟΥ**

ΑΡ. ΜΕΛΕΤΗΣ: ΚΑΠ ΝΑΗ

ΦΑΣΗ: **ΜΕΛΕΤΗ ΟΡΙΟΘΕΤΗΣΗΣ ΡΕΜΑΤΟΣ ΓΕΡΟΠΟΤΑΜΟΥ ΣΤΗΝ ΠΕΡΙΟΧΗ ΣΑΡΑΝΤΑΔΩΝ Δ. ΓΟΡΤΥΝΑΣ**

ΑΡΙΘΜΟΣ ΣΧΕΔΙΟΥ: **ΥΔΡ.1**

ΚΛΙΜΑΚΑ: **1:500**

ΕΚΔΟΣΗ: **Β**

ΗΜΕΡΟΜΗΝΙΑ: ΝΟΕΜΒΡΙΟΣ 2013

ΘΕΜΑ: **ΤΟΠΟΓΡΑΦΙΚΟ ΔΙΑΓΡΑΜΜΑ ΟΡΙΟΘΕΤΗΣΗΣ ΡΕΜΑΤΟΣ ΖΩΝΗ ΚΑΤΑΚΛΥΣΗΣ ΠΛΗΜΜΥΡΑΣ**

ΕΛΛΗΝΙΚΗ ΔΗΜΟΚΡΑΤΙΑ
ΑΠΟΚΕΝΤΡΩΜΕΝΗ ΔΙΟΙΚΗΣΗ ΚΡ
Επικυρώνεται με τη με αρ. πρωτ. 247/31-1-14
απόφαση του Γ.Γ. Αποκεντρωμένης Διοίκησης
Το παρόν συνοδεύει την ως άνω
Δ Η ΔΙΕΥΘΥΝΤΡΙΑ Δ.Τ.Ε.
ΔΗΜΟΠΟΥΛΟΥ ΑΘΑΝΑΣΙΑ
ΔΙΠΛ. ΜΗΧ. ΟΡΥΚΤΩΝ ΠΟΡΩΝ

ΑΝΑΔΟΧΟΙ:
- ΤΡΙΑΝΤΑΦΥΛΛΟΣ ΜΑΣΟΥΡΟΣ
- ΠΑΝΑΓΙΩΤΗΣ ΚΩΝΣΤΑΝΤΑΚΟΠΟΥΛΟΣ
- ΙΩΑΝΝΗΣ ΣΧΙΝΑΣ
- ΞΕΝΟΦΩΝΤΑΣ ΜΠΑΦΙΤΗΣ
- ΓΕΩ.ΠΕΡ. ΣΥΜΒΟΥΛΟΙ ΜΗΧΑΝΙΚΟΙ Α.Ε.
- ΜΙΧΑΗΛ ΚΟΥΜΑΝΤΑΚΗΣ

Ο ΚΟΙΝΟΣ ΕΚΠΡΟΣΩΠΟΣ ΤΗΣ ΣΥΜΠΡΑΞΗΣ:
ΧΑΡΑΛΑΜΠΟΣ ΓΚΟΥΒΑΣ
Γεωλόγος

ΜΕΛΕΤΗΤΗΣ:	ΟΝΟΜΑΤΕΠΩΝΥΜΟ	ΗΜΕΡΟΜΗΝΙΑ	ΥΠΟΓΡΑΦΗ
ΙΩΑΝΝΗΣ ΣΧΙΝΑΣ Αγρ. Τοπογράφος Μηχανικός	ΙΩΑΝΝΗΣ ΣΧΙΝΑΣ Αγρ. Τοπ.Μηχ.	15-11-2013	Σχι
κωδικός έργου: 1102_13_03			

ΓΙΑ ΤΗΝ ΥΠΗΡΕΣΙΑ:			ΟΝΟΜΑΤΕΠΩΝΥΜΟ	ΗΜΕΡΟΜΗΝΙΑ	ΥΠΟΓΡΑΦΗ
Π. Ε. ΗΡΑΚΛΕΙΟΥ Δ/ΝΣΗ ΤΕΧΝ. ΕΡΓΩΝ	ΕΛΕΓΧΘΗΚΕ	Ο ΕΠΙΒΛΕΠΩΝ	ΙΩΑΝΝΗΣ ΝΙΚΟΛΟΥΔΗΣ Πολιτικός Μηχανικός	26/11/13	
		Ο ΠΡΟΪΣΤΑΜΕΝΟΣ ΤΜΗΜΑΤΟΣ ΣΥΓΚΟΙΝΩΝΙΑΚΩΝ ΕΡΓΩΝ	ΤΡΙΑΜΑΤΑΚΗ ΧΑΡΑ Πολιτικός Μηχανικός		
	ΘΕΩΡΗΘΗΚΕ & ΕΓΚΡΙΘΗΚΕ	Ο ΔΙΕΥΘΥΝΤΗΣ Δ.Τ.Ε.Π.Ε.Η.	ο.ο. ΧΑΡΑ ΤΡΙΑΜΑΤΑΚΗ ΔΙΠΛ. ΠΟΛ. ΜΗΧ. Ε.Μ.Π. με Α' β	26/11/13	

ΑΠΟΦΑΣΗ ΕΓΚΡΙΣΗΣ	

Αριθμ. 13389/27.12.2013 (2)

Κήρυξη ως αναδασωτέας έκτασης δάσους συνολικού εμβαδού τριακοσίων εξήντα εννέα κόμμα πενήντα τετραγωνικών μέτρων (369,50 τ.μ.) των τμημάτων Α&Β για παράνομη κατασκευή κτίσματος και διάνοιξη δρόμου, στην θέση «Σγουδιανά» Δήμου Γαύδου Περιφερειακής Ενότητας Χανίων.

Ο ΓΕΝΙΚΟΣ ΓΡΑΜΜΑΤΕΑΣ
ΑΠΟΚΕΝΤΡΩΜΕΝΗΣ ΔΙΟΙΚΗΣΗΣ ΚΡΗΤΗΣ

Έχοντας υπόψη:

Α) Τις διατάξεις:

1. Των άρθρων 6 και 280 Ν.3852/2010 «Νέα Αρχιτεκτονική της Αυτοδιοίκησης και της Αποκεντρωμένης Διοίκησης - Πρόγραμμα Καλλικράτης».

2. Τις διατάξεις του άρθρου 117 παραγρ. 3 του Συντάγματος των Ελλήνων.

3. Το Π.Δ. 136/2010 (ΦΕΚ Α΄229) «Οργανισμός Αποκεντρωμένης Διοίκηση Κρήτης».

4. Τις διατάξεις του Ν. 998/1979 «περί προστασίας των δασών και δασικών εν γένει εκτάσεων της χώρας» και συγκεκριμένα των άρθρων 38 και 41 σε συνδυασμό με την παραγρ. 2 άρθρου 3 και των παραγρ. 1ε άρθρου 4 του ίδιου νόμου, όπως έχει τροποποιηθεί και ισχύει σήμερα.

5. Τις διαταγές του Υπουργείου Γεωργίας:

α) 160417/Π80/8-7-1980 κα

β) 182447/3049/24-9-1980.

6. Ορισμός Αναπληρωτή Προϊσταμένου στη Γενική Διεύθυνση Δασών και Αγροτικών Υποθέσεων, με το υπ' αριθμ. 263/12.9.2013, ΑΔΑ: ΒΛ 90ΟΡ1Θ-9Υ0.

7. Με το υπ' αριθμ. 373/27.1.2011 (459Β΄/23.3.2011), παροχή εξουσιοδότησης υπογραφής με εντολή Γ.Γ.Α.Δ.Κ. για κήρυξη και η άρση εκτάσεων ως αναδασωτέων.

8. Την υπ' αριθμ. 13105/16.12.2013 εισηγητική έκθεση της Διεύθυνσης Δασών Χανίων με την οποία προτείνεται να κηρυχθεί αναδασωτέα, η έκταση των 369,50 τετραγωνικών μέτρων, η οποία εκχερσώθηκε απο τον Μπικογιαννάκη Στέφανο του Εμμανουήλ κάτοικο Γαύδου, παρανόμως και άνευ αδείας της αρμοδίας Δασικής Αρχής, ανέγερση κτίσματος εντός αυτής (223,50 τ.μ.), και διάνοιξη δρόμου (146,00 τ.μ.), χωρίς άδεια και αλλαγή χρήση γης από δάσος σε οικιστική, και η οποία κείται στην θέση «Σγουδιανά» Δήμου Γαύδου, ενεργώντας πάνω στην έκταση αυτή πράξεις πλήρους αποψίλωσης και απομάκρυνσης με μηχανικά μέσα, της αυτοφυούς δασικής βλάστησης, η οποία πριν την εκχέρσωση η εν λόγω έκταση καλυπτόταν από θαμνώδη ξυλώδη βλάστηση των ειδών αβόρατο και σχοίνο σε ποσοστό πάνω από 70% καθώς και φρυγανώδη βλάστηση των ειδών θρύμπα, αστοιβίδα και θυμάρι σε ποσοστό 20%, αποφασίζουμε:

Κηρύσσουμε ως αναδασωτέα την παρανόμως και άνευ αδείας της αρμοδίας Δασικής Αρχής κατειλημμένη δημόσια έκταση δάσους, των τμημάτων Α&Β συνολικού εμβαδού τριακοσίων εξήντα εννέα κόμμα πενήντα τετραγωνικών μέτρων (369,50 τ.μ), στην θέση «Σγουδιανά» Δήμου Γαύδου, Π.Ε Χανίων.

Η αναδασωτέα έκταση απεικονίζεται κατά θέση, σχήμα και μέγεθος σε απόσπασμα χάρτου Γ.Υ.Σ υπ'αριθμ. 508-3852 κλίμακας 1:5.000 το οποίο είναι θεωρημένο από την Δ/ντρια Δασών Χανίων και προσαρτημένο στην παρούσα απόφασή μας.

ΤΜΗΜΑ Α, (ανέγερση κτίσματος εμβαδού 223,50 τ.μ), με στοιχεία Α,Β,Γ,Δ,Ε,Ζ,Α οι συντεταγμένες στο σύστημα Ε.Γ.Σ.Α.είναι:

Χ=509100.5304	Υ=3854068.3934,
Χ=509103.6952	Υ=3854070.8621,
Χ=509109.0000	Υ=3854075.0000,
Χ=509118.0000	Υ=3854072.0000,
Χ=509110.0000	Υ=3854054.0000,
Χ=509106.0000	Υ=3854052.0000.

Τα μήκη των πλευρών της εκχερσωμένης έκτασης είναι: ΑΒ=4m, ΒΓ=7m, ΓΔ=9m, ΔΕ=20m, ΕΖ=4,5m, ΖΑ=17m.

ΤΜΗΜΑ Β, (διάνοιξη δρόμου εμβαδού 146,00 τ.μ.), με στοιχεία Α,Β,Γ,Δ,Ε,Ζ,Α οι συντεταγμένες στο Ε.Γ.Σ. Α είναι:

Χ=509077.2665	Υ=3854096.5479,
Χ=509088.3747	Υ=3854087.4593,
Χ=509103.6952	Υ=3854070.8621,
Χ=509100.5304	Υ=3854068.3934,
Χ=509085.6253	Υ=3854084.5407,
Χ=509074.7335	Υ=3854093.4521,
Χ=509077.2665	Υ-3854096.5479.

Τα μήκη των πλευρών της εκχερσωμένης έκτασης είναι: ΑΒ=14m, ΒΓ-=23m, ΓΔ=-4m, ΑΕ=22m, ΕΖ=14m, ΖΑ=4m.

Από τις Α/Φ λήψεως 1945, προκύπτει ότι τα συγκεκριμένα τμήματα, ήταν έκταση δάσους, η κλίση του εδάφους είναι 15% και έχει έκθεση ως προς τον ορίζοντα Βορειοανατολική.

Να σημειωθεί ότι όλη η Νήσος της Γαύδου, είναι ενταγμένη στο δίκτυο NATURA 2000.

Ο σκοπός για τον οποίο κηρύσσεται αναδασωτέα η έκταση αυτή είναι η διατήρηση του δασικού χαρακτήρα αυτής, η αποκατάσταση με φυσική αναγέννηση της αλλοιωθείσης αυτοφυούς θαμνώδους δασικής βλάστησης και ο αποκλεισμός της αυθαιρέτου και παρανόμου αλλαγής χρήσεως της εκτάσεως.

Η απόφαση αυτή να δημοσιευθεί στην Εφημερίδα της Κυβερνήσεως.

Ηράκλειο, 2 Ιανουαρίου 2014

Με εντολή Γενικού Γραμματέα
Αποκεντρωμένης Διοίκησης
Ο Αν. Γενικός Διευθυντής Δασών
και Αγροτικών Υποθέσεων
ΑΝΑΣΤΑΣΙΟΣ ΙΩΑΝΝΟΥ

ΑΚΡΙΒΕΣ ΦΩΤΟΑΝΤΙΓΡΑΦΟ

ΤΟΠΟΓΡΑΦΙΚΟ ΔΙΑΓΡΑΜΜΑ

Κλίμακας 1:5.000

Έκταση δάσους συνολικού εμβαδού τριακοσίων εξήντα εννέα κόμμα πενήντα (369,50 τ.μ.) τετραγωνικών μέτρων στην θέση «Σγουδιανά της Νήσου Γαύδου Π.Ε Χανίων τοποθετημένο σε απόσπασμα χάρτη υπ' αριθμ. 508/3852.

Στις πράξεις αυτές προέβη ο κύριος Μπικογιαννάκης Στέφανος, όλως αυθαιρέτως και χωρίς κανένα δικαίωμα νομής, κατοχής & κυριότητας με σκοπό την αλλαγή χρήσεις γης.

Η εκχερσωμένη έκταση, καλυπτόταν από θαμνώδη ξυλώδη βλάστηση των ειδών αβόρατο, & σχοίνο σε ποσοστό 70% καθώς και από φρυγανώδη βλάστηση των ειδών θρύμπα, αστοιβίδα & θυμάρι σε ποσοστό 20%.

Το παρόν συνοδεύει αναπόσπαστα την υπ' αρι. 13389/27-12-2013 απόφαση του κ. [illegible] περί κηρύξεώς της ως αναδασωτέας.

Χανιά 9 -12 -2013
Η Συντάκτης

Όλγα Κουλιζάκη

ΘΕΩΡΗΘΗΚΕ
Χανιά 9 -12 -2013
Η Δ/ντρια Δασών Χανίων

Πολύμνια Σκλαβάκη

Αριθμ. 18201 (3)

Κήρυξη ως αναδασωτέας έκτασης 23,107 στρ. στη θέση "Ξεροβούνι" Τ.Κ. Αγοράς Δήμου Δοξάτου Π.Ε. Δράμας.

Ο ΓΕΝΙΚΟΣ ΓΡΑΜΜΑΤΕΑΣ
ΑΠΟΚΕΝΤΡΩΜΕΝΗΣ ΔΙΟΙΚΗΣΗΣ
ΜΑΚΕΔΟΝΙΑΣ - ΘΡΑΚΗΣ

Έχοντας υπόψη:

1. Τις διατάξεις

α) Του άρθρου 117 παρ. 3 του Συντάγματος της Χώρας.

β) Του Ν. 998/79 "περί προστασίας Δασών και των Δασικών εν γένει εκτάσεων της χώρας" και ειδικότερα:

α) του άρθρου 41 παρ. 1 και

β) του άρθρου 38 παρ. 1 σε συνδυασμό με του άρθρου 1 παρ. 15 του Ν.3208/03.

γ) Του Ν. 3200/1955 περί διοικητικής αποκέντρωσης όπως αυτές τροποποιήθηκαν μεταγενέστερα.

δ) Του Ν. 2503/1997 Διοίκηση, οργάνωση, στελέχωση της Περιφέρειας κ.λπ.

ε) Του Ν. 3852/10 (ΦΕΚ 87Α/7-6-10) "Περί Νέας Αρχιτεκτονικής της Αυτοδιοίκησης και της Αποκεντρωμένης Διοίκησης - Πρόγραμμα Καλλικράτης".

στ) Του Π.Δ. 142/10 (ΦΕΚ 235/27-12-2010) "Οργανισμός της Αποκεντρωμένης Διοίκησης Μακεδονίας-Θράκης".

2. Την αριθμ. 53844/10-7-2013 (ΦΕΚ 2017/Β716-8-2013) απόφ. Γεν. Γραμματέα Αποκεντρωμένης Διοίκησης Μακεδονίας-Θράκης "περί εξουσιοδότησης υπογραφής στους προϊσταμένους".

3. Τις διαταγές του Υπουργείου Γεωργίας:

α) 160417/1180/9-7-80 και

β) 182447/3049/24-9-80.

4. Την αριθμ. 18101/13-11-2013 εισήγηση του Δασαρχείου Δράμας με την οποία προτείνεται η κήρυξη της έκτασης που αναφέρεται στο θέμα ως αναδασωτέας, την Δ.Υ./17.4.2013 έκθεση αυτοψίας και την Δ.Υ./13.11.2013 έκθεση φωτοερμηνείας του δασολόγου Τσαούση Αλέξανδρου, αποφασίζουμε:

Κηρύσσουμε ως αναδασωτέα λόγω καταστροφής από εκχέρσωση έκταση 23,107 στρ., που αποτελείται από δύο (2) εκτάσεις, η πρώτη εμβαδού 4,423 στρ. και η δεύτερη εμβαδού 18,684 στρ., με τη μορφή δάσους στη θέση «Ξεροβούνι» Τ.Κ. Αγοράς Δήμου Δοξάτου.

Η έκταση στο σύνολό της είναι εποικιστική-ακίνητο του Υπουργείου Αγροτικής Ανάπτυξης και Τροφίμων πλην τμήματος της πρώτης που εμπίπτει σε κληροτεμάχιο.

Η παραπάνω έκταση απεικονίζεται στο συνημμένο τοπογραφικό διάγραμμα κλίμακας 1:1000 αποτελεί αναπόσπαστο μέρος της παρούσας και συνορεύει:

	Έκταση εμβαδού 4,423 στρ.	Έκταση εμβαδού 18,684 στρ.
Βόρεια	Δάσος	Εγκαταστάσεις λατομείου
Νότια	Δάσος	Δάσος
Ανατολικά	Υφιστάμενη οδό	Εγκαταστάσεις λατομείου
Δυτικά	Γεωργική έκταση	Υφισταμένη οδό

Σκοποί της κήρυξης της ανωτέρω έκτασης ως αναδασωτέας, είναι η διατήρηση του δασικού χαρακτήρα αυτής, ο αποκλεισμός της διάθεσής της για άλλη χρήση και η αποκατάσταση της καταστραφείσης από παράνομη απόθεση αδρανών υλικών και εκχέρσωση της δασικής βλάστησης που αποτελούνταν από πουρνάρι, τραχεία πεύκη και η οποία θα πραγματοποιηθεί με φυσικό τρόπο.

Η απόφαση αυτή να δημοσιευθεί στην Εφημερίδα της Κυβέρνησης.

Θεσσαλονίκη, 29 Νοεμβρίου 2013

Ο Γενικός Γραμματέας
Αποκεντρωμένης Διοίκησης
ΑΘΑΝΑΣΙΟΣ ΚΑΡΟΥΝΤΖΟΣ

ΤΟΠΟΓΡΑΦΙΚΟ ΔΙΑΓΡΑΜΜΑ

Δάσους, εμβαδού 23,107στρ. στην περιοχή "Ξεροβούνι",Τ.Κ Αγοράς, Δήμου Δοξάτου, που καταστράφηκε λόγω εκχέρσωσης

Ανήκει στην αριθμ. πρωτ. 18801/ -11-2013 Απόφαση της Δ/νσης Δασών Δράμας περί κήρυξης έκτασης ως αναδασωτέας.

ΕΘΝΙΚΟ ΤΥΠΟΓΡΑΦΕΙΟ
Για τεχνικούς λόγους στο σχεδιάγραμμα, έγινε σμίκρυνση, κατά ποσοστό 81%

ΤΟΠΟΓΡΑΦΙΚΟ ΔΙΑΓΡΑΜΜΑ

ΚΛΙΜΑΚΑ 1:1000

Πίνακας συντεταγμένων ΕΓΣΑ '87

Α:Χ=526012.4636	Υ=4554739.3010
Β:Χ=526023.0000	Υ=4554731.0000
Γ:Χ=526041.0000	Υ=4554746.0000
Δ:Χ=526098.0000	Υ=4554742.0000
Ε:Χ=526131.2697	Υ=4554771.8184
Ζ:Χ=526137.1644	Υ=4554791.2055
Η:Χ=526122.7773	Υ=4554791.2055
Θ:Χ=526144.2801	Υ=4554822.7157
Ι:Χ=526115.6534	Υ=4554824.6607
Κ:Χ=526109.3627	Υ=4554834.3542
Λ:Χ=526095.3056	Υ=4554814.6405
Μ:Χ=526090.3940	Υ=4554798.8184
Ν:Χ=526081.8773	Υ=4554778.3416
Ξ:Χ=526073.4757	Υ=4554775.5806
Ο:Χ=526065.4979	Υ=4554763.2262
Π:Χ=526064.3283	Υ=4554754.7446
Ρ:Χ=526033.7702	Υ=4554752.6751
Σ:Χ=526021.9740	Υ=4554752.9606

1:Χ=526112.1556	Υ=4554493.2548
2:Χ=526091.0000	Υ=4554476.0000
3:Χ=526072.0000	Υ=4554436.0000
4:Χ=526075.0000	Υ=4554486.0000
5:Χ=526090.0000	Υ=4554563.0000
6:Χ=526091.0144	Υ=4554579.9062
7:Χ=526076.1246	Υ=4554580.6020
8:Χ=526038.3878	Υ=4554615.9418
9:Χ=526073.0691	Υ=4554669.4536
10:Χ=526130.5100	Υ=4554735.0900
11:Χ=526189.5023	Υ=4554680.7801

ΠΡΟΣΑΝΑΤΟΛΙΣΤΙΚΟ ΑΠΟΣΠΑΣΜΑ ΧΑΡΤΗ
Γ.Υ.Σ Φ.Χ 1:50000 ΚΡΗΝΙΔΕΣ
ΚΛΙΜΑΚΑ 1:20000

Δράμα 13-11-2013
Ο Συντάκτης
Τσαούσης Αλέξανδρος
Δασολόγος

ΘΕΩΡΗΘΗΚΕ
Δράμα 13-11-2013
Η Δασάρχης Δράμας
Κωνσταντινίδου Ελισάβετ
Δασολόγος με Γ΄βαθμό

ΕΛΕΧΘΗΚΕ
Δράμα -11 -2013
Η αναπληρώτρια
Δ/ντρια Δασών Δράμας
Βαξεβάνη Μαρία
Δασολόγος με Β' βαθμό

ΕΓΚΡΙΝΕΤΑΙ
Θεσ/νίκη 29 - 11 -2013
Ο Γενικός Γραμματέας
Αποκεντρωμένης Διοίκησης
Μακεδονίας -Θράκης
Καρούντζος Αθανάσιος

